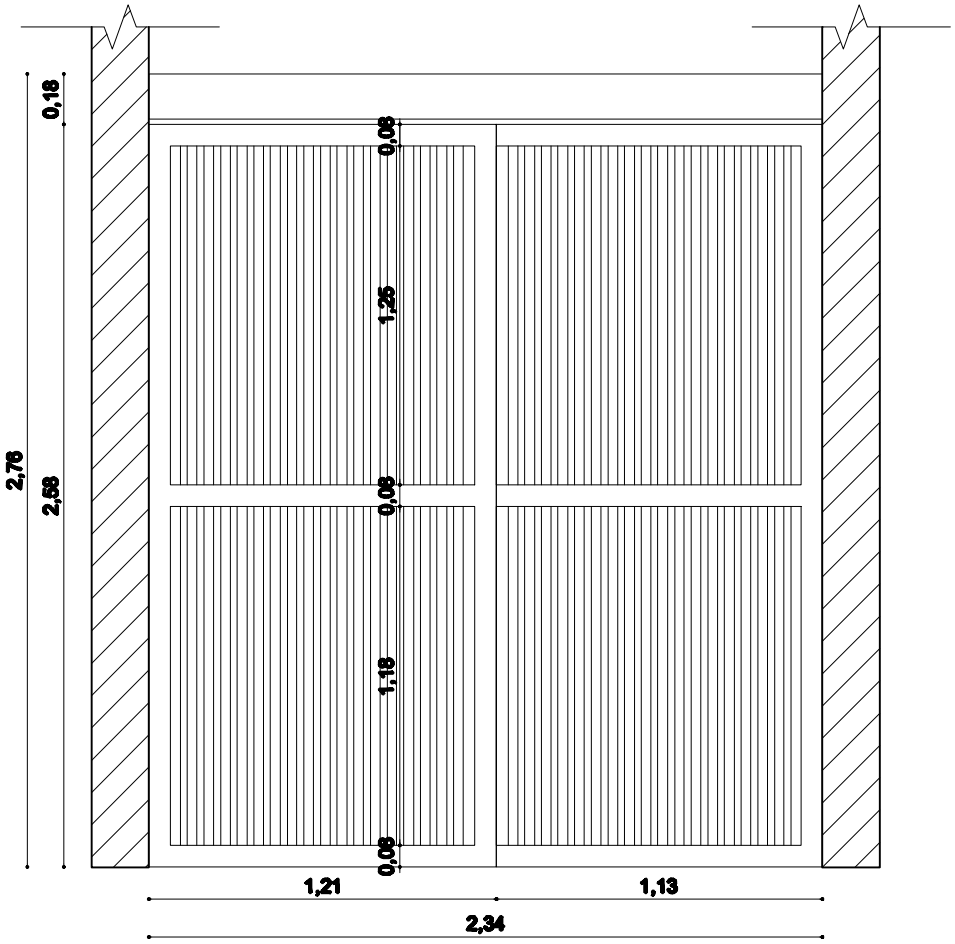

ALZADO PUERTA CORREDERA
ESCALA 1:25.

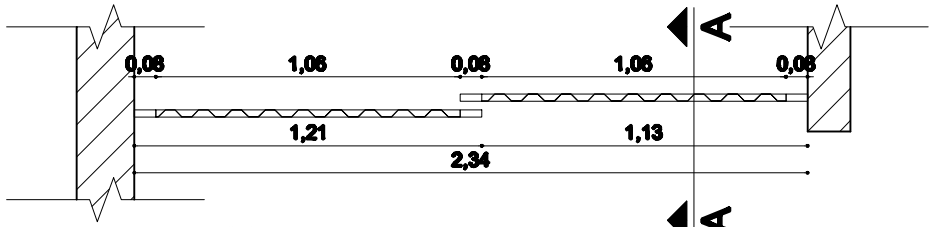

PLANTA PUERTA CORREDERA
ESCALA 1:25.

CORTE A-A'
PUERTA CORREDERA
ESCALA 1:25.

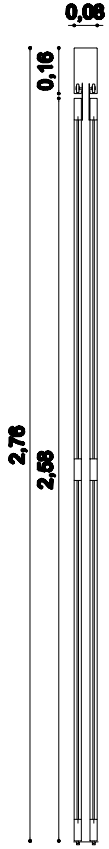

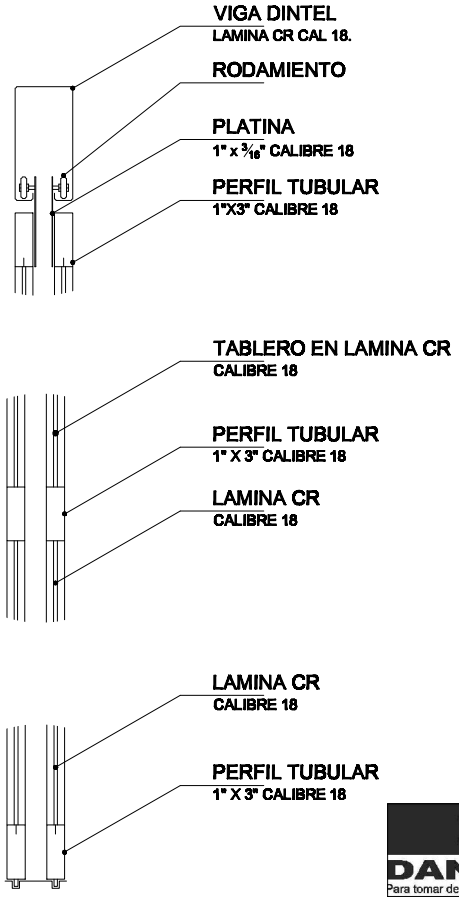

ESPECIFICACIONES
ESCALA 1:10

DANE
Para tomar decisiones

PROYECTO:
TANQUES LIQUIDOS RESIDUALES DANE

UBICACION:
CRA 70 # 161 - 05
BOGOTA

CONTENIDO:
- PUERTA CORREDERA
PLANTA, CORTE Y DETALLES

DISEÑO ARQUITECTONICO:
- [illegible]
[illegible]

ARCHIVO: TANQUES RESIDUALES.DWG

PLANO	ESCALA
----------	----------
	FECHA: DICIEMBRE - 2009

HOJA: 2 DE 3