




PLANTA VANO DE INSPECCION TANQUES
ESCALA 1:25.

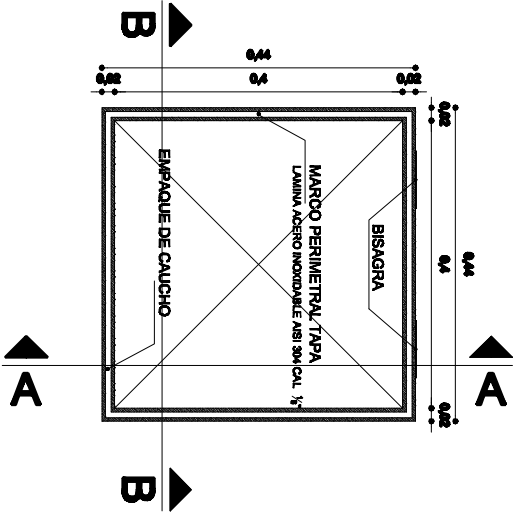


TAPA DE INSPECCION TANQUES
ESCALA 1:25.

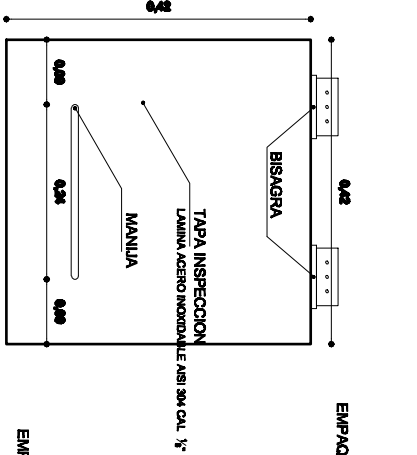

CORTE A-A' TAPA INSPECCION TANQUE
ESCALA 1:10

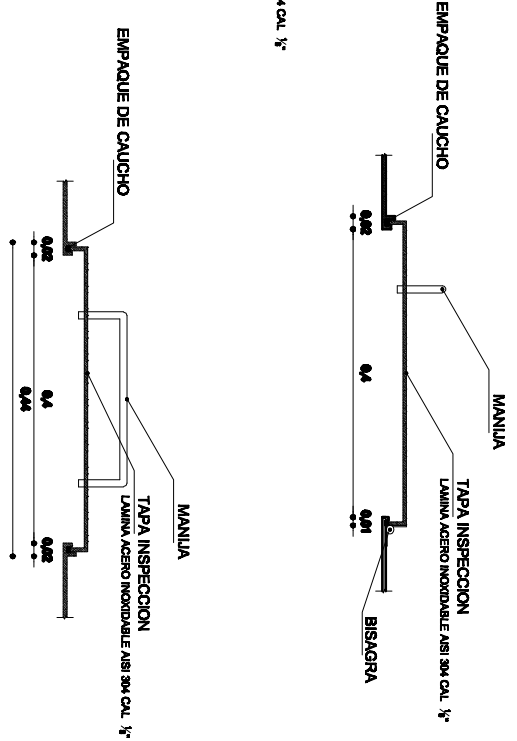

CORTE B-B' TAPA INSPECCION TANQUE
ESCALA 1:10

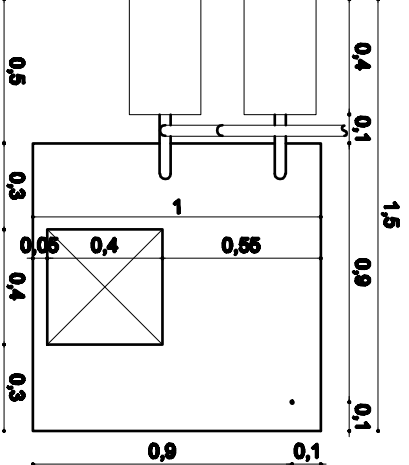

PLANTA TANQUE
ESCALA 1:25.

PLANTA TANQUES ALMACENAMIENTO
ESCALA 1:25.

